
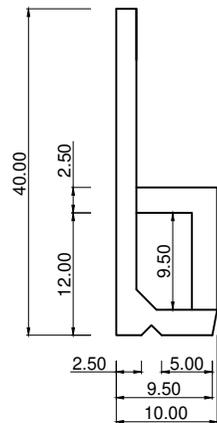



# NEZ / RIVE DE DALLE 150 x 40 x 10 cm ( en BTHP ).

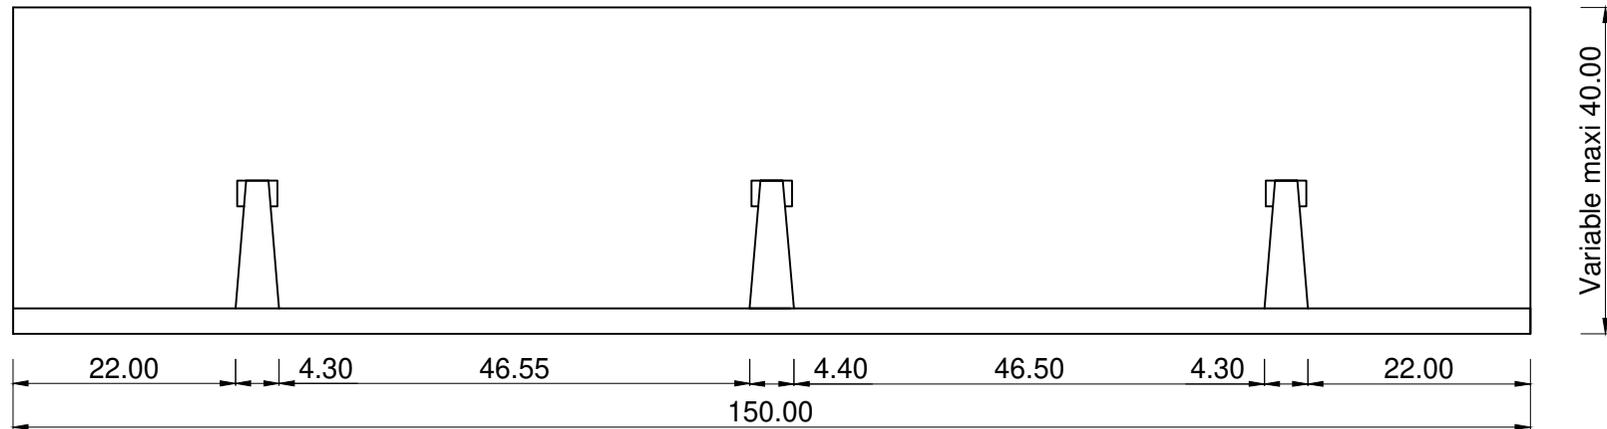

Formulation béton : Ciment 52.5, sable, adjuvants, fibre de verre.

- Résistance à la flexion et à la compression.

- Perçage sans éclat.

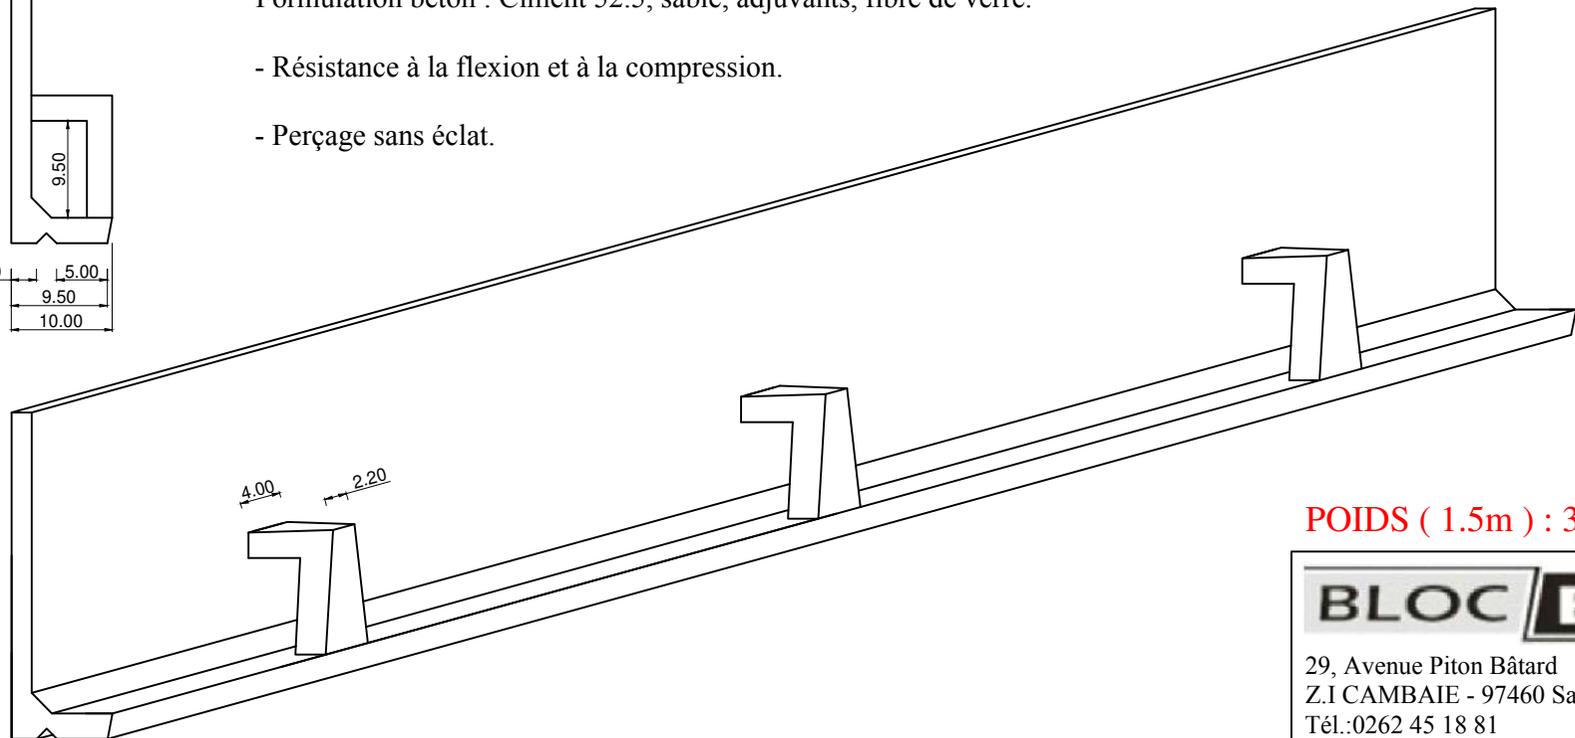

**POIDS ( 1.5m ) : 32 kg**

**BLOC BAÏE**

29, Avenue Piton Bâtard  
Z.I CAMBAIE - 97460 Saint Paul - Réunion  
Tél.:0262 45 18 81  
Fax :0262 45 19 91

*Propriété de la société.*