


# APPUI DE FENETRE NOUVEAU MODELE POUR BLOC PSE

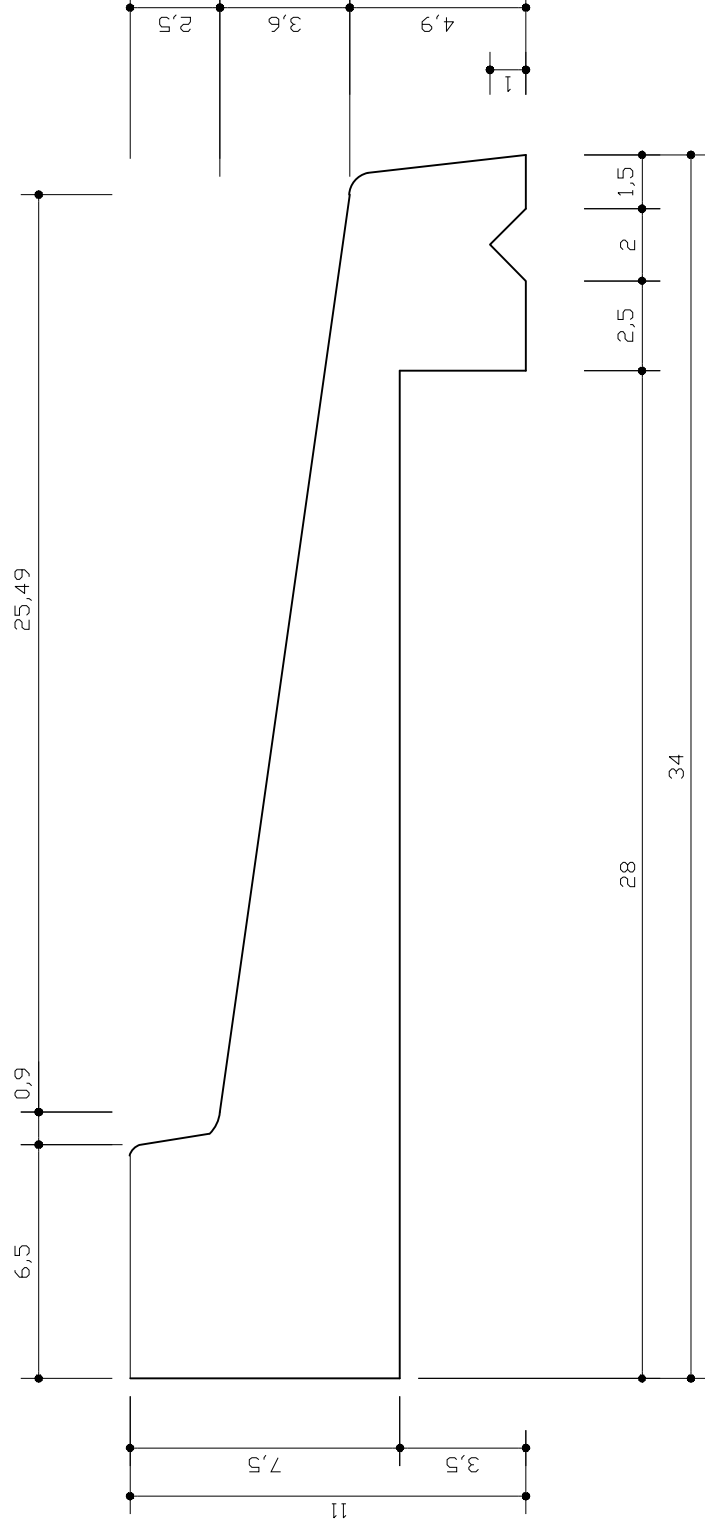

Conforme au DTU soit:

- Pente mini exigée 10% ou  $\text{tg}x=0.1 > 0.12$
- Hauteur de rejingot si appui préfabriqué 20mm mini > 25mm

APPUI DE FENETRE

**BLOC BAIE**

29, Avenue Piton Bâtard  
Z.I CAMBAIE - 97460 Saint Paul - Réunion  
Tél.:0262 45 18 81  
Fax :0262 45 19 91

Propriété de la société.