



NEZ DE FENETRE 7 x 7 x 160

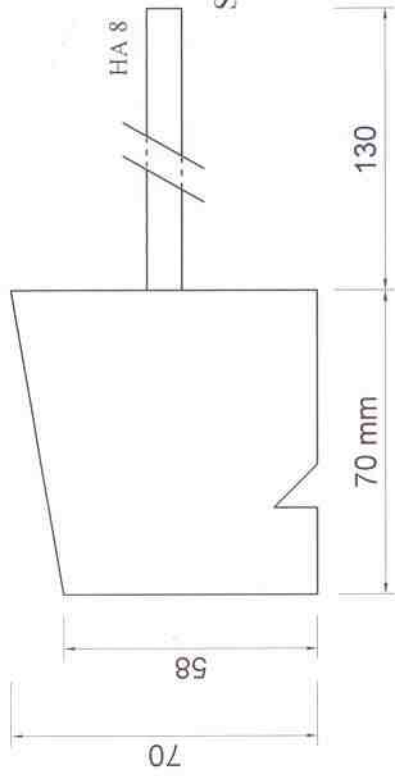

Scellement par résine Epoxi

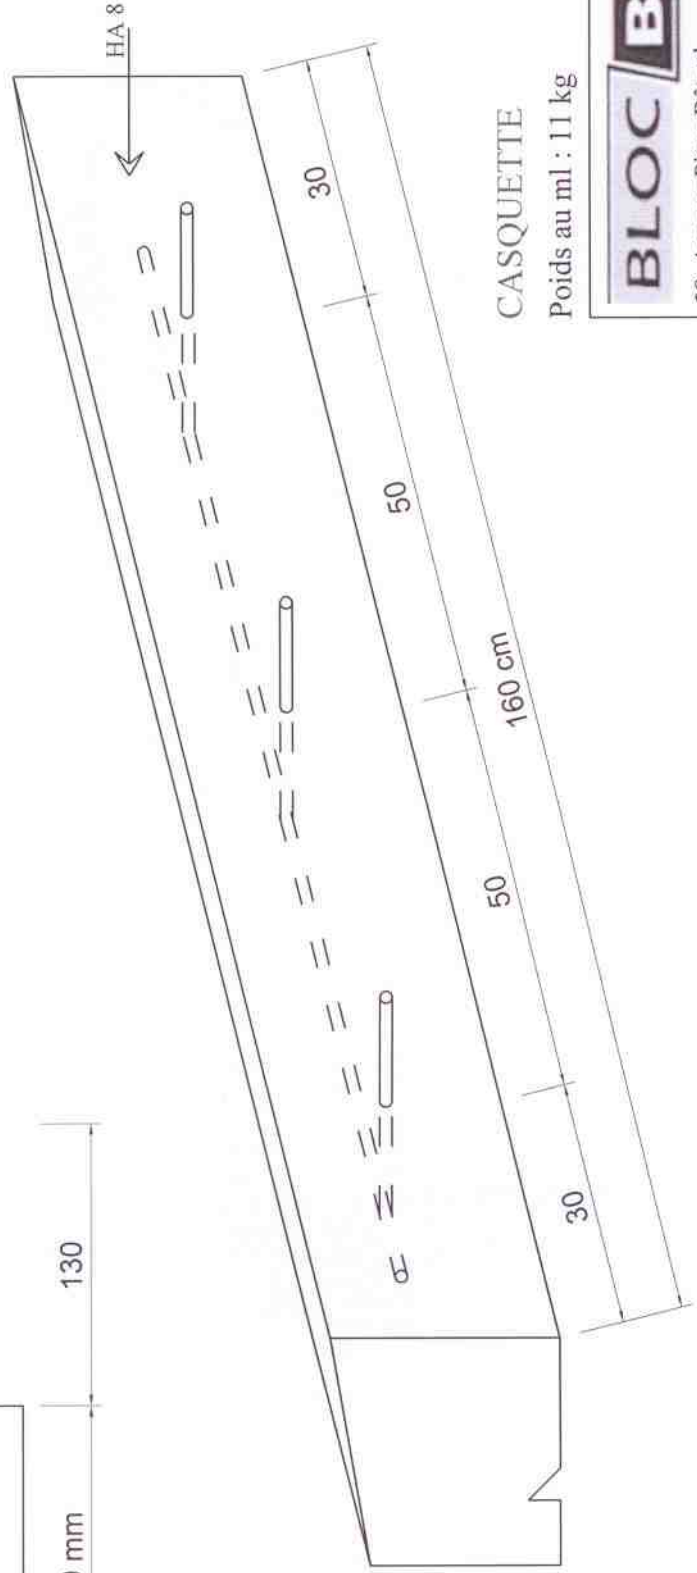

CASQUETTE

Poids au ml : 11 kg

BLOC BAIE

29, Avenue Piton Bâtard
Z.I CAMBAIE - 97460 Saint Paul - Réunion
Tél.: 0262 45 18 81
Fax : 0262 45 19 91

Propriété de la société.